



ZBIORNIK "WOBET - HYDRET" POJEMNOŚĆ 25 m³

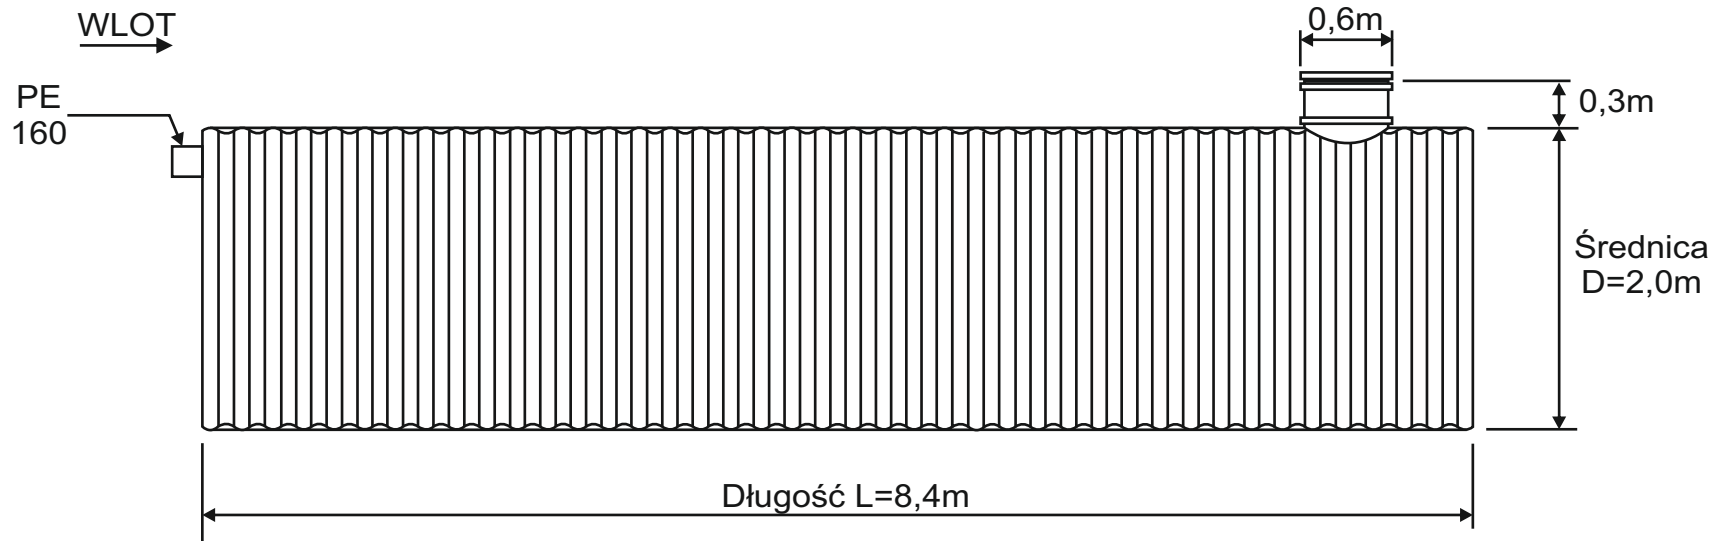

Widok na dłuższy bok zbiornika

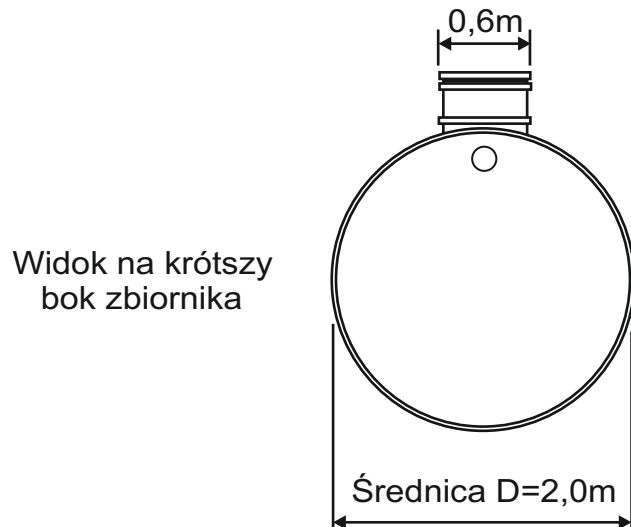

Obiekt:	ZBIORNIK BEZODPŁYWOWY	Nr rys.	1
Adres obiektu:		Skala:	1 : 50
Nazwa rys.	WYMIARY SZCZEGÓŁOWE	Podpis	Data
Projektował:		Nr upr.	
Adaptacja w zakresie instalacji sanitarnych			